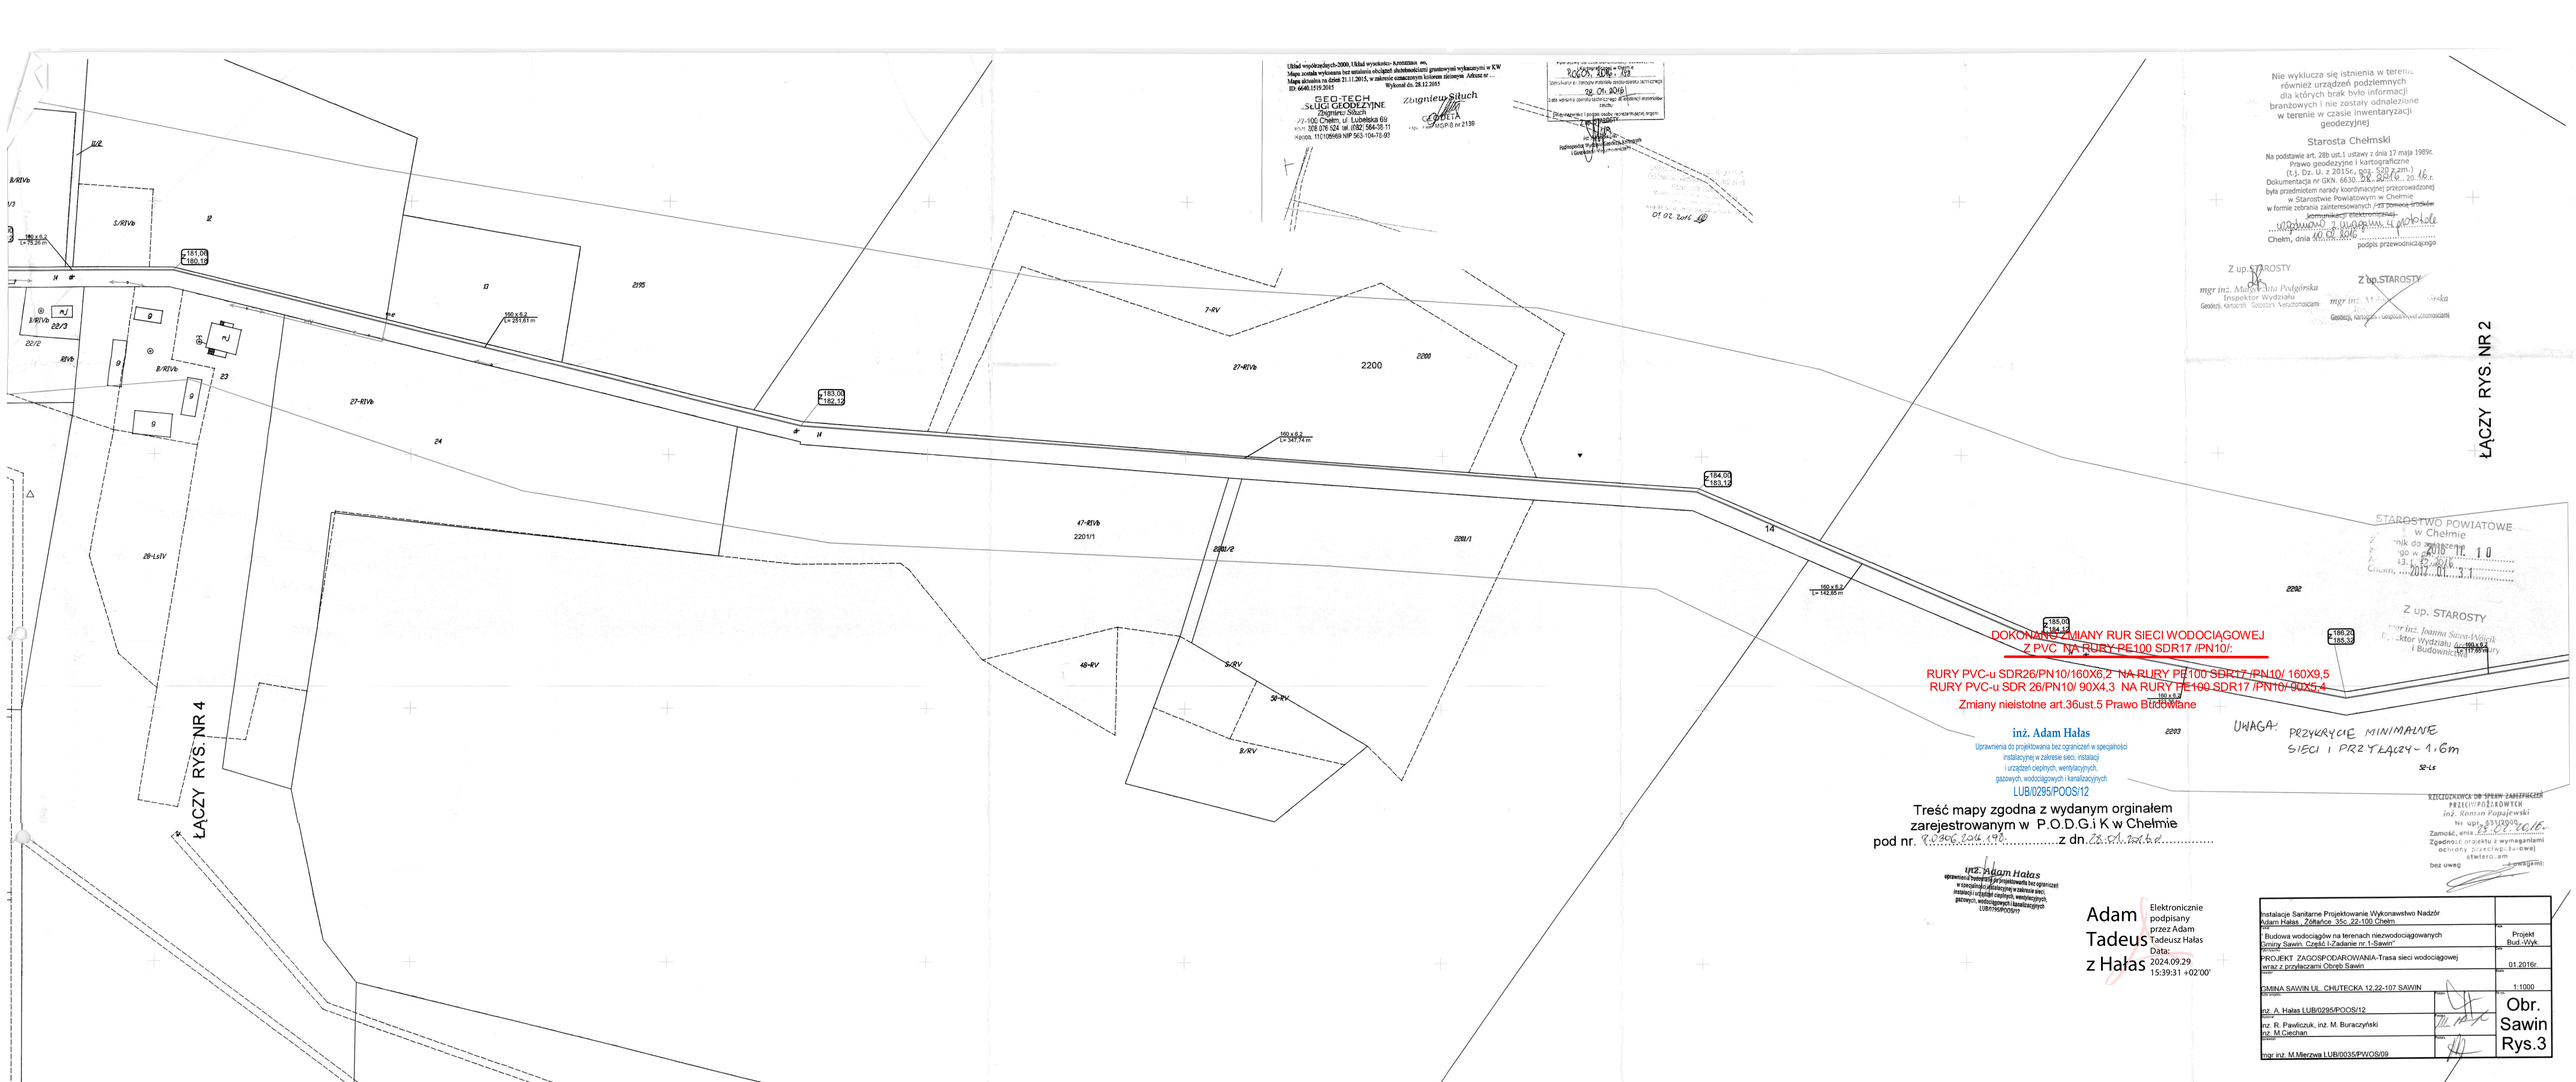
Układ współrzędnych 2000, Układ wysokości- Kronsztad -66,
Mapa została wykonana bez ustalenia obsługi zbudowanymi granicowej wykazanymi w KW
Mapa aktualna na dzień 21.11.2015, w zakresie oznaczonym kolorem zielonym Aktualizacja ...
Wykonał dn. 28.12.2015
ID: 6640.1519.2015
GEOTECH
SŁUŻBY GEODEZYJNE
Zbigniew Siłuch
22-100 Chełm, ul. Lubelska 6/9
tel. (082) 564-38 11
Zbigniew Siłuch
GEODETA
UPRAWNIENIA BUDOWLANE nr 2130
Nie wyklucza się istnienia w terenie
również urządzeń podziemnych
dla których brak było informacji
branżowych i nie zostały odnalezione
w terenie w czasie inwentaryzacji
geodezyjnej
Starosta Chełmski
Na podstawie art. 29b ust.1 ustawy z dnia 17 maja 1989r.
Prawo geodezyjne i kartograficzne
(t.j. Dz. U. z 2015r., poz. 520 z zm.)
Dokumentacja nr GKN. 6630.
była przedmiotem narady koordynacyjnej przeprowadzonej
w Starostwie Powiatowym w Chełmie
w formie zebrania zainteresowanych
Chełm, dnia
podpis przewodniczącego
Z up. STAROSTY
mgr inż. Małgorzata Podgórska
Inspektor Wydziału
Geodezji, Kartografii, Katastru Nieruchomości
Z up. STAROSTY
Geodezji, Kartografii i Katastru Nieruchomości
ŁĄCZY RYS. NR 2
STAROSTWO POWIATOWE
w Chełmie
2018 -12- 10
Z up. STAROSTY
Wydziału
i Budownictwa
ŁĄCZY RYS. NR 4
DOKONANO ZMIANY RUR SIECI WODOCIĄGOWEJ
Z PVC NA RURY PE100 SDR17 /PN10/:
RURY PVC-u SDR26/PN10/160X6,2 NA RURY PE100 SDR17 /PN10/ 160X9,5
RURY PVC-u SDR 26/PN10/ 90X4,3 NA RURY PE100 SDR17 /PN10/ 90X5,4
Zmiany nieistotne art.36ust.5 Prawo Budowlane
inż. Adam Hałas
Uprawnienia do projektowania bez ograniczeń w specjalności
instalacyjnej w zakresie sieci, instalacji
i urządzeń cieplnych, wentylacyjnych,
gazowych, wodociągowych i kanalizacyjnych
LUB/0295/POOS/12
UWAGA: PRZYKRYCIE MINIMALNE
SIECI I PRZYŁĄCZY - 1,6m
Treść mapy zgodna z wydanym orginałem
zarejestrowanym w P.O.D.G.i K w Chełmie
pod nr. 9.2016/2018/0 z dn. 22.11.2018 r.
inż. Adam Hałas
Adam Tadeusz Hałas
Elektronicznie podpisany przez Adam Tadeusz Hałas
Data: 2024.09.29 15:39:31 +02'00'
Instalacje Sanitarne Projektowanie Wykonawstwo Nadzór
Adam Hałas , Zdańce 35c 22-100 Chełm
Budowa wodociągów na terenach niezwodociągowanych
Gminy Sawin. Część I-Zadanie nr.1-Sawin"
Projekt Bud.-Wyk.
PROJEKT ZAGOSPODAROWANIA-Trasa sieci wodociągowej
wraz z przyłączami Obręb Sawin
01.2016r.
GMINA SAWIN UL. CHUTECKA 12,22-107 SAWIN
1:1000
inż. A. Hałas LUB/0295/POOS/12
inż. R. Pawliczuk, inż. M. Buraczyński
inż. M.Ciechan
mgr inż. M.Mierzwa LUB/0035/PWOS/09
Obr. Sawin Rys.3