



Plan orientacyjny
skala 1: 10 000

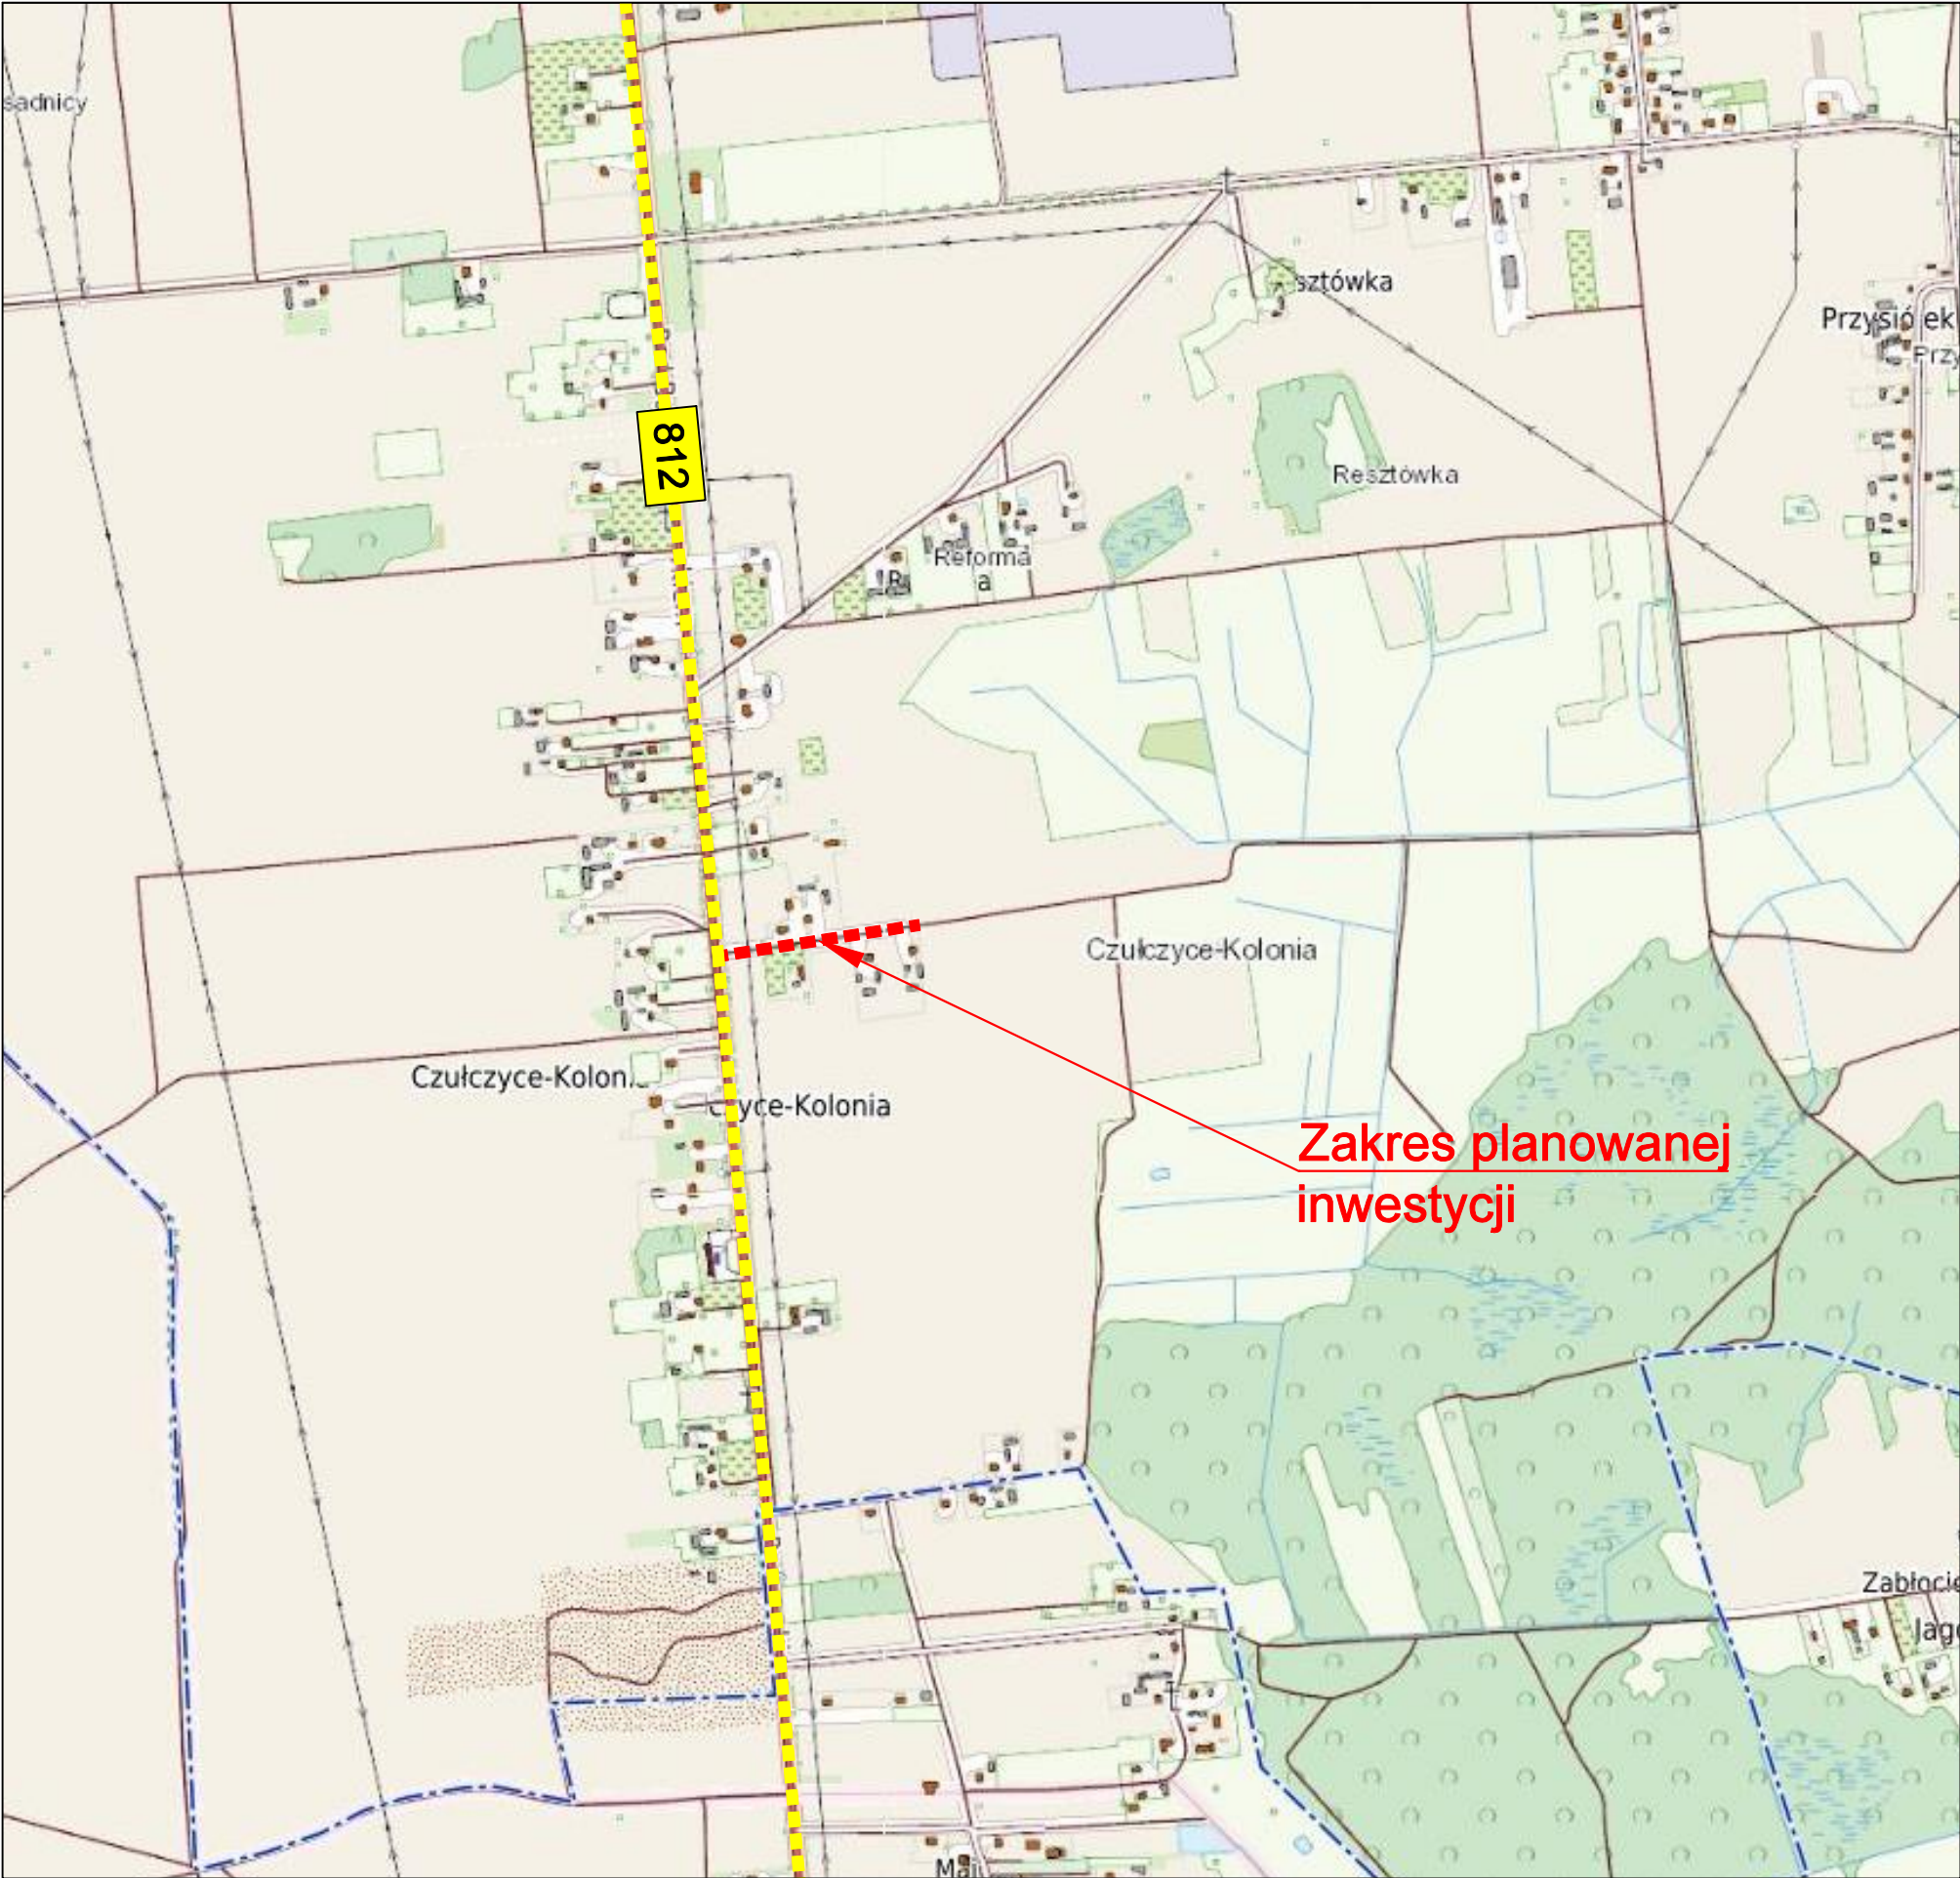

Plan orientacyjny
skala 1:200 000

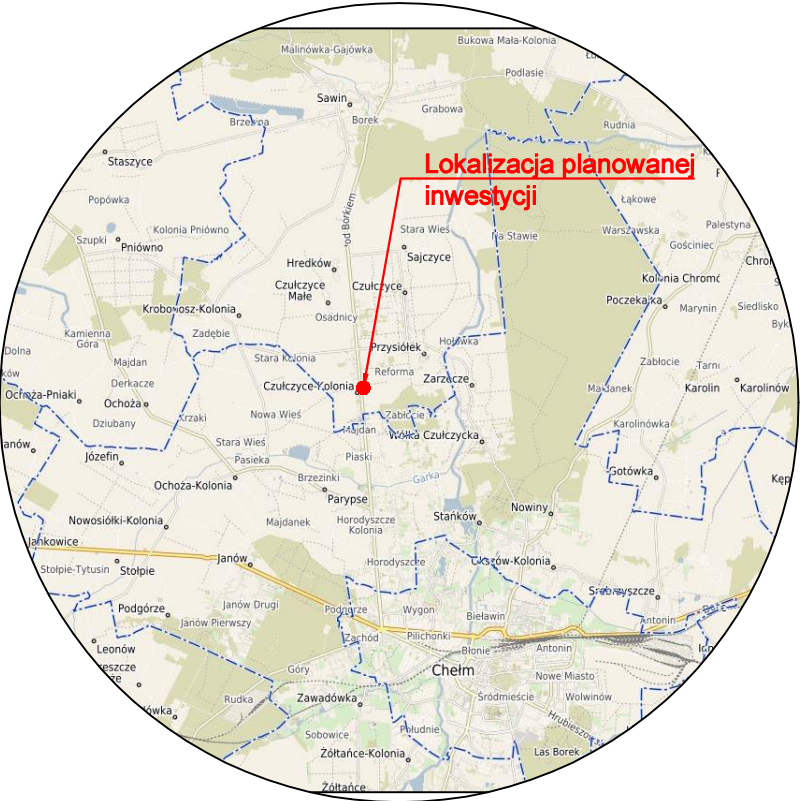

JEDNOSTKA PROJEKTOWA			INWESTOR		
<div><div>WIKTIS</div><div>Sp. z o.o.</div><div>ul. Przyjazna 9A, 22-100 Rudka REGON: 527006486, NIP: 563-245-48-15 email: biuro@wiktis.pl, tel. 516 022 292</div></div>			<div>Gmina Sawin</div> <div>ul. Chutecka 12</div> <div>22-107 Sawin</div>		
TEMAT ZADANIA					
<div>BUDOWA DROGI GMINNEJ NR 122231L</div> <div>W MIEJSCOWOŚCI CZUŁCZYCE - KOLONIA NA</div> <div>ODCINKU OD KM OKOŁO 0+015 DO KM 0+305</div>					
NAZWA RYSUNKU					
PLAN ORIENTACYJNY					
BRANŻA:	SKALA:	DATA:	STADIUM:		NR RYS.
DROGOWA	1:10 000	2024.04	PROJEKT BUDOWLANY		0.1
FUNKCJA	IMIĘ I NAZWISKO / UPRAWNIENIA				PODPIS
Projektant	mgr inż. Artur Łomański LUB/0002/PBD/16 w specjalności inżynierskiej drogowej				