




Sawin - System Informacji Przestrzennej

skala 1 : 50000

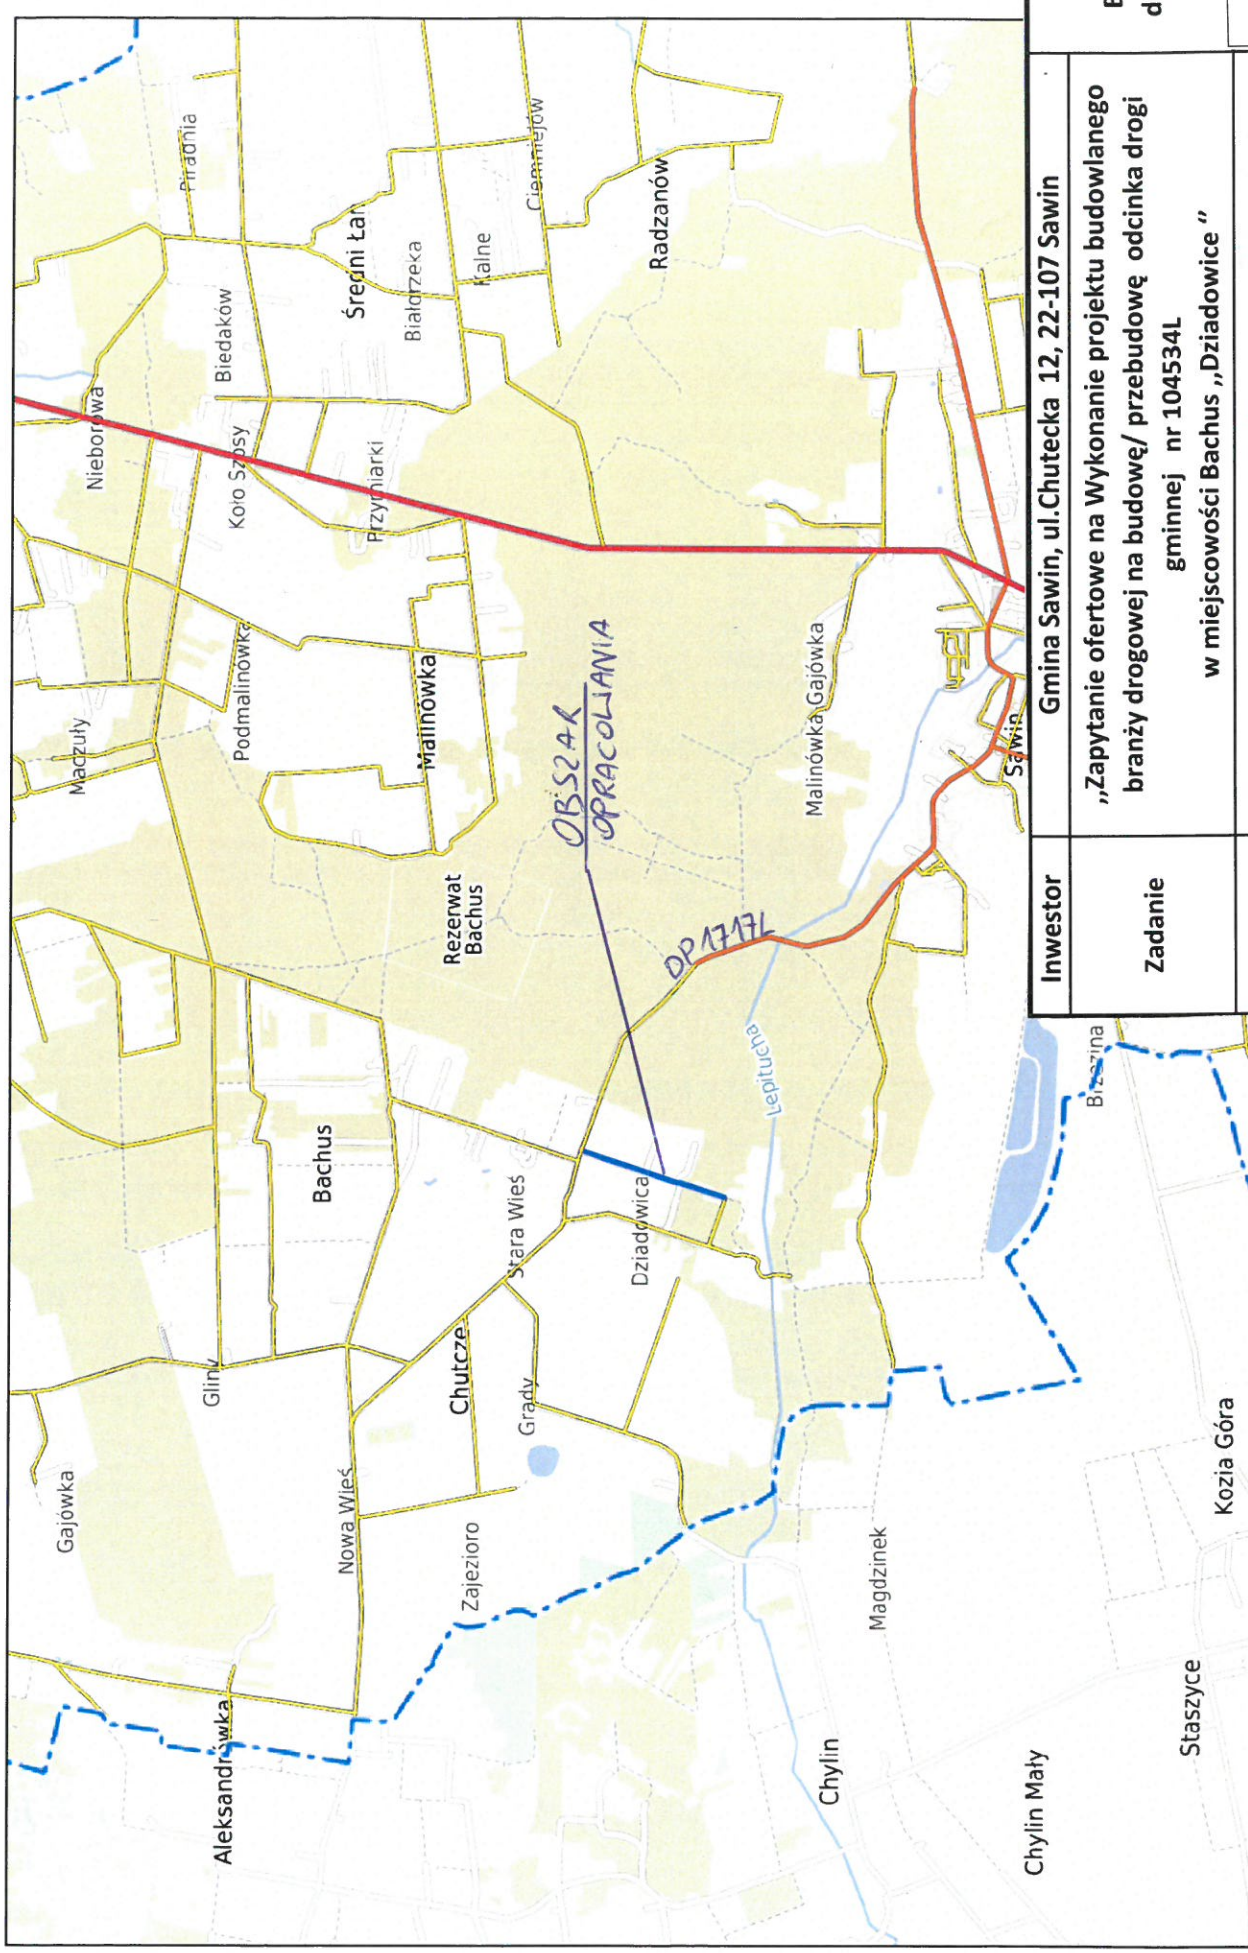

Niniejszy wydruk nie stanowi dokumentu w rozumieniu przepisów prawa.
Wydrukowano w serwisie sawin.e-mapa.net dnia 2023-09-20 13:41:42

Inwestor	Gmina Sawin, ul.Chutecka 12, 22-107 Sawin	Branża: drogowa
Zadanie	„Zapytanie ofertowe na Wykonanie projektu budowlanego branży drogowej na budowę/ przebudowę odcinka drogi gminnej nr 104534L w miejscowości Bachus „Dziadowice ”	Rys. nr 1/2
Treść rysunku	Mapa orientacyjna, działka nr 153 , obręb nr 0002 Bachus	data: 20 IX 2023r.
Wykonali:	<i>mgr inż. Paweł Miśtura</i> UPRAWNIENIA BUDOWLANE Nr ewid. LUB/00514/WOD/14 Nr ewid. LUB/0167/WBKb/16	Skala 1 : 50 000



Inwestor	Gmina Sawin, ul.Chutecka 12, 22-107 Sawin	Branża:	drogowa
Zadanie	„Zapytanie ofertowe na Wykonanie projektu budowlanego branży drogowej na budowę/ przebudowę odcinka drogi gminnej nr 104534L w miejscowości Bachus „Dziadowice ”	Rys. nr	2/2
Treść rysunku	Mapa orientacyjna, działka nr 153 , obręb nr 0002 Bachus	data:	20 IX 2023r.
Wykonat:	 PRAWNIK PRZESTRZENNY Nr ewid. 118/01670006/14 Nr ewid. 118/01670006/14	Skala 1: 5000	